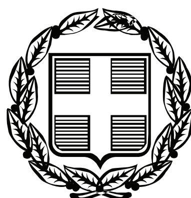


ΕΦΗΜΕΡΙΣ ΤΗΣ ΚΥΒΕΡΝΗΣΕΩΣ

ΤΗΣ ΕΛΛΗΝΙΚΗΣ ΔΗΜΟΚΡΑΤΙΑΣ

ΤΕΥΧΟΣ ΤΕΤΑΡΤΟ **Αρ. Φύλλου 394**

21 Αυγούστου 2008

ΠΕΡΙΕΧΟΜΕΝΑ

ΑΠΟΦΑΣΕΙΣ

ΑΠΟΦΑΣΕΙΣ

Αριθμ. 4232 (1)

Κήρυξη ως αναδασωτέων εκτάσεων στη θέση «Μηλιάδα» Δημοτικού Διαμερίσματος Πλανών, του Δήμου Πολυγύρου, Ν. Χαλκιδικής.

Ο ΓΕΝΙΚΟΣ ΓΡΑΜΜΑΤΕΑΣ ΠΕΡΙΦΕΡΕΙΑΣ
ΚΕΝΤΡΙΚΗΣ ΜΑΚΕΔΟΝΙΑΣ

Έχοντας υπόψη:

1. Τις διατάξεις του άρθρου 117 παρ. 3 του Συντάγματος της χώρας.

2. Τις Διατάξεις του ν. 998/1979 «Περί Προστασίας Δασών κ.λπ. και ειδικότερα:

Ι. Του άρθρου 41 παρ. 1.

ΙΙ. Του άρθρου 38.

3. Τις Διαταγές του Υπουργείου Γεωργίας:

Ι. 160417/1180/8.7.1970.

ΙΙ. 182447/3049/24.9.1980.

4. Την υπ' αριθμό 4291/22.7.2008 Πρόταση του Δασαρχείου Πολυγύρου.

5. Τις Διατάξεις του άρθρου 1 παρ. 2 του ν. 2503/1997 «Μεταβίβαση αρμοδιοτήτων στον Γενικό Γραμματέα Περιφέρειας».

6. Την υπ' αριθμ. 5631/11.8.2000 απόφαση Γενικού Γραμματέα Περιφέρειας Κεντρικής Μακεδονίας «Κατανομή αρμοδιοτήτων στους προϊσταμένους των Δασικών Υπηρεσιών».

7. Από την απόφαση αυτή, δεν προκαλείται Δαπάνη σε βάρος του Κρατικού Προϋπολογισμού, αποφασίζουμε:

Κηρύσσουμε αναδασωτέα την έκταση με στοιχεία κορυφών 1-2-3-4-1 και εμβαδού διακοσίων δέκα οκτώ και δέκα τεσσάρων τετρ. μέτρων, (Ε = 218,14 τ.μ.), που βρίσκεται στην δασική θέση «Μηλιάδα», Δ. Δ. Πλανών, του Δήμου Πολυγύρου, Ν. Χαλκιδικής, με σκοπό την προστασία και την αναδάσωση με φυσική αναγέννηση της έκτασης που καταλήφθηκε και εκχερσώθηκε παράνομα.

Η έκταση, με στοιχεία: 1-2-3-4-1 και εμβαδού Ε = 218,14 τ.μ. συνορεύει:

Βόρεια: Με φερόμενη ιδιοκτησία Παπασαραφιανού Γεώργιου.

Νότια: Με δημόσια δασική έκταση.

Ανατολικά: Με φερόμενη ιδιοκτησία Παπασαραφιανού Γεώργιου.

Δυτικά: Με φερόμενη ιδιοκτησία Παπασαραφιανού Γεώργιου.

Όπως φαίνονται στο συνημμένο διάγραμμα που αποτελεί αναπόσπαστο μέρος της απόφασης αυτής.

Η απόφαση αυτή να δημοσιευθεί στην Εφημερίδα της Κυβερνήσεως.


Πολύγυρος, 4 Αυγούστου 2008

Με εντολή Γενικού Γραμματέα Περιφέρειας
Ο Διευθυντής
ΕΛΕΥΘΕΡΙΟΣ ΠΙΤΣΟΚΟΣ



φερόμενη ιδιοκτησία
Παπασαραφιανού Γεώργιου

ΚΛΙΜΑΚΑ 1:500

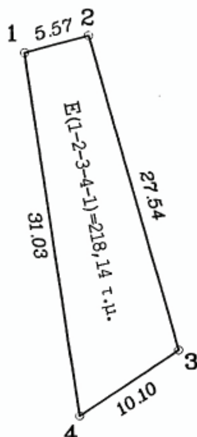

φερόμενη ιδιοκτησία
Παπασαραφιανού Γεώργιου

φερόμενη ιδιοκτησία
Παπασαραφιανού Γεώργιου

δημόσια δασική έκταση

Τοπογραφικό Διάγραμμα δασικής Έκτασης
υπό στοιχεία 1-2-3-4-1 Εμβαδού Ε=218,14 τ.μ.
η οποία βρίσκεται στη θέση "Μηλιάδα" Περιοχής
Δημοτικού Διαμερίσματος Πλανών του Δήμου
Πολυγύρου Νομού Χαλκιδικής και έχει
εκχερσωθεί και καταληφθεί παράνομα από τον
Παπασαραφιανό Γεώργιο


ΕΘΝΙΚΟ ΤΥΠΟΓΡΑΦΕΙΟ
Για τεχνικούς λόγους στο σχεδιάγραμμα, έγινε σμίκρυνση, κατά ποσοστό 78%

Σύστημα Συντεταγμένων: ΕΓΣΑ '87
Εγκάρσια Μερκατορική Ελλειψοειδές
GRS 80 λ0/φ0: 24°00'/00°00'

ΣΗΜΕΙΑ	ΠΙΝΑΚΑΣ ΣΥΝΤΕΤΑΓΜΕΝΩΝ	
α/α	Χ	Ψ
1	466645. 05	4468888. 12
2	466650. 43	4468889. 55
3	466657. 98	4468863. 07
4	466649. 60	4468857. 42

Αποτύπωση της Έκτασης σε Απόσπασμα
Φ.Χ. ΑΡΝΑΙΑ 1:50.000 Γ.Υ.Σ. L=40°15'/M=-0°15'

Αποτύπωση της Έκτασης σε Συστήματα φ/λ -
Ελλειψοειδές GRS 80 λ0/φ0: 24°00'/00°00'
Γεωγρ. Μήκος: 23° 36' 25"
Γεωγρ. Πλάτος: 40° 22' 11"

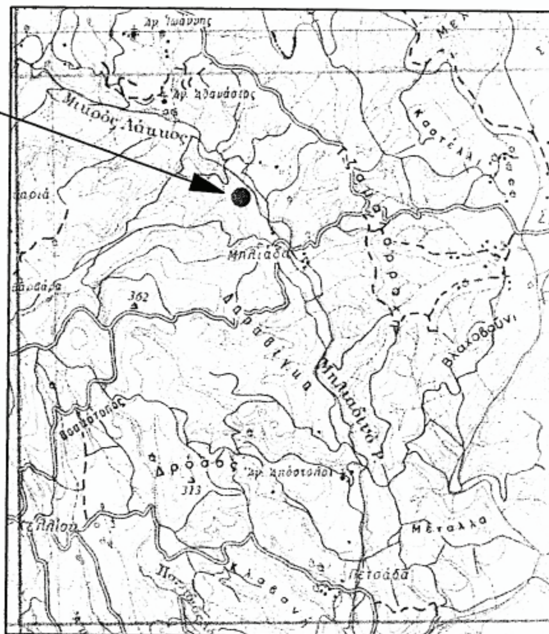

ΥΠΟΜΝΗΜΑ

⟶ Θέση δασικής έκτασης που εκχερσώθηκε παράνομα

—— Επαρχιακό οδικό δίκτυο

Ρέμα

ΠΟΛΥΓΥΡΟΣ, 22-7-2008
Ο ΣΥΝΤΑΚΤΗΣ
ΙΑΚΩΒΟΣ ΠΑΠΑΔΟΠΟΥΛΟΣ
ΔΑΣΟΛΟΓΟΣ ΜΕ Β' ΒΑΘΜΟ

ΕΛΕΓΧΘΗΚΕ
Ο ΔΑΣΑΡΧΗΣ ΠΟΛΥΓΥΡΟΥ
ΙΩΑΝΝΗΣ ΤΣΙΡΕΛΑΣ
ΔΑΣΟΛΟΓΟΣ ΜΕ Α' ΒΑΘΜΟ

ΘΕΩΡΗΘΗΚΕ
Ο Δ/ΝΤΗΣ ΔΑΣΩΝ Ν. ΧΑΛΚΙΔΙΚΗΣ
ΕΛΕΥΘΕΡΙΟΣ ΠΙΤΣΟΚΟΣ
ΔΑΣΟΛΟΓΟΣ ΜΕ Α' ΒΑΘΜΟ

Αριθμ. 3204/07 (2)

Καθορισμός χρήσης σε υπό εκποίηση δημοτική, χερσολιβαδική έκταση του Δήμου Γρεβενών Ν. Γρεβενών.

Ο ΝΟΜΑΡΧΗΣ ΓΡΕΒΕΝΩΝ

Έχοντας υπόψη:

1. Το ν. 1512/1985 (ΦΕΚ 4Α΄/1985) «Τροποποίηση και συμπλήρωση πολεοδομικών Διατάξεων, ρύθμιση συναφών θεμάτων και θεμάτων του ταμείου νομικών» και ειδικότερα το άρθρο 3 αυτού.

2. Το ν. 1337/1983 (ΦΕΚ 33Α΄/1983) «Επέκταση των πολεοδομικών σχεδίων, οικιστική ανάπτυξη και σχετικές ρυθμίσεις».

3. Το ν. 2742/1999 (ΦΕΚ 207Α΄/1999) «Χωροταξικός σχεδιασμός και αειφόρος ανάπτυξη και άλλες διατάξεις».

4. Την υπ' αριθμ. Υ1 β/2000/29.3.1995 (ΦΕΚ 343 Β΄/1995) κοινή υπουργική απόφαση, Υγειονομική διάταξη «Περί όρων ιδρύσεως και λειτουργίας πτη-κτηνοτροφικών εγκαταστάσεων».

5. Την υπ' αριθμ. 83840/3591/12.12.1986 (ΦΕΚ 1Δ΄/5.1.1987) υπουργική απόφαση του Υπουργείου ΠΕ.ΧΩ.Δ.Ε. «Αποστάσεις από πόλεις, χωριά, οικισμούς, δρόμους, σιδηροδρομικές γραμμές, λίμνες και ακτές, λουτροπόλεις, τουριστικούς χώρους, νοσοκομεία και ευαγή ιδρύματα για την ανέγερση νέας ή επέκταση νόμιμα υφισταμένης κτηνοτροφικής ή πτηνοτροφικής εγκατάστασης».

6. Την υπ' αριθμ. οικ. 2014/29.7.2008 θετική εισήγηση της Δ/νσης Πολεοδομίας και Περιβάλλοντος της Ν. Α. Γρεβενών που συνοδεύεται από :

α) Την υπ' αριθμ. 507/2007 (αρ. πρακτικού 18) ομόφωνη απόφαση του δημοτικού Συμβουλίου του Δήμου Γρεβενών Ν. Γρεβενών για εκποίηση της εν λόγω δημοτικής έκτασης για ανέγερση σταβλικών εγκαταστάσεων στον Ντεληνάτσο Ιωάννη του Γεωργίου.

β) Το υπ' αριθμ. 114815/10061/14.11.2007 έγγραφο της Δ/νσης Δασών Ν. Γρεβενών με το οποίο δηλώνεται ότι η υπό εκποίηση έκταση του Δήμου Γρεβενών Ν. Γρεβενών είναι δημοτική, χερσολιβαδική και ότι δεν έχει αντίρρηση για την εκποίηση της έκτασης αυτής, αποφασίζουμε:

Καθορίζουμε ως χρήση στην υπό εκποίηση, σύμφωνα με τις διατάξεις του άρθρου 6 του ν.δ. 221/1974 και τις διατάξεις της παρ. 2Αγ του άρθρου 13 του ν.1734/1987 (ΦΕΚ 189 Α΄/1987), δημοτική, χερσολιβαδική έκταση 5.000 τ.μ. του Δήμου Γρεβενών Ν. Γρεβενών που αποτελεί τμήμα του τεμαχίου 16 γ΄, της οριστικής διανομής 1934 του αγροκτήματος «Καλαμίτσι», τη λειτουργία που εξυπηρετεί την εγκατάσταση κτηνοτροφικών εκμεταλλεύσεων.

Το τοπογραφικό διάγραμμα του αγροτεμαχίου που συντάχθηκε από τον Πολιτικό Μηχ/κό Τσακνάκη Θ. Ιωάννη αποτελεί αναπόσπαστο τμήμα της παρούσας.


Από τις διατάξεις της απόφασης αυτής δεν προκαλείται δαπάνη σε βάρος του κρατικού προϋπολογισμού, ούτε σε βάρος του προϋπολογισμού του οικείου Ο.Τ.Α. (Δήμος Γρεβενών Ν. Γρεβενών).


Η απόφαση αυτή με το συνημμένο τοπογραφικό διάγραμμα να δημοσιευθεί στην Εφημερίδα της Κυβερνήσεως.

Γρεβενά, 29 Ιουλίου 2008

Ο Νομάρχης

ΔΗΜΟΣΘΕΝΗΣ ΚΟΥΠΤΣΙΔΗΣ

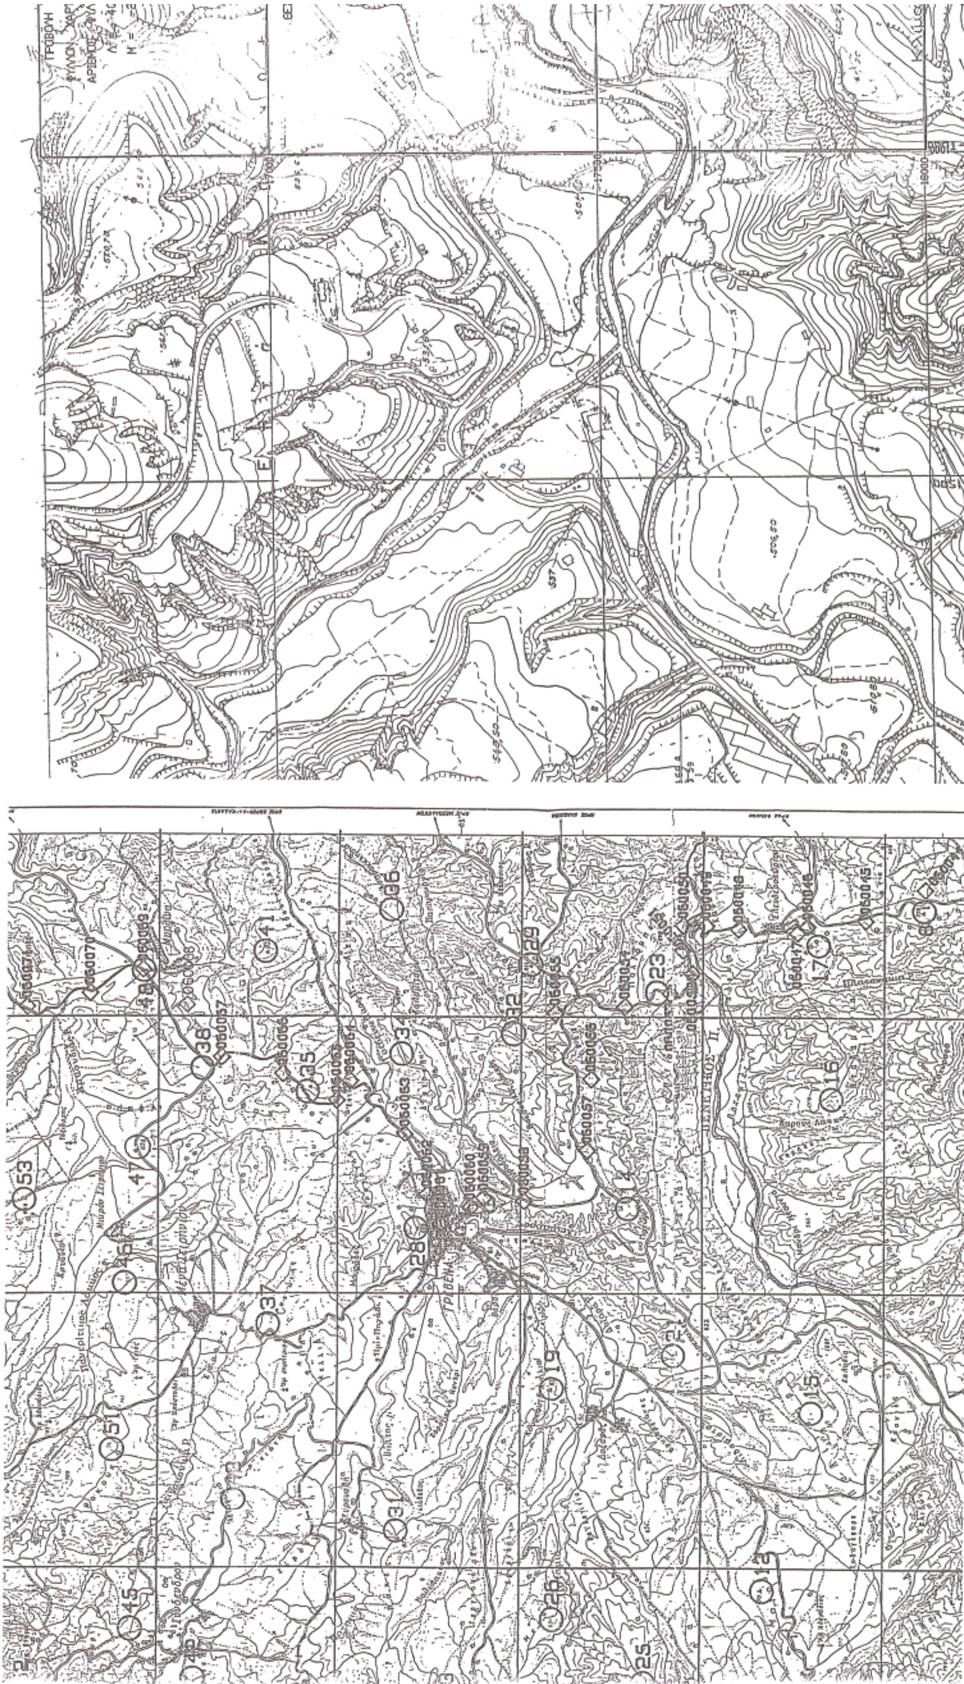

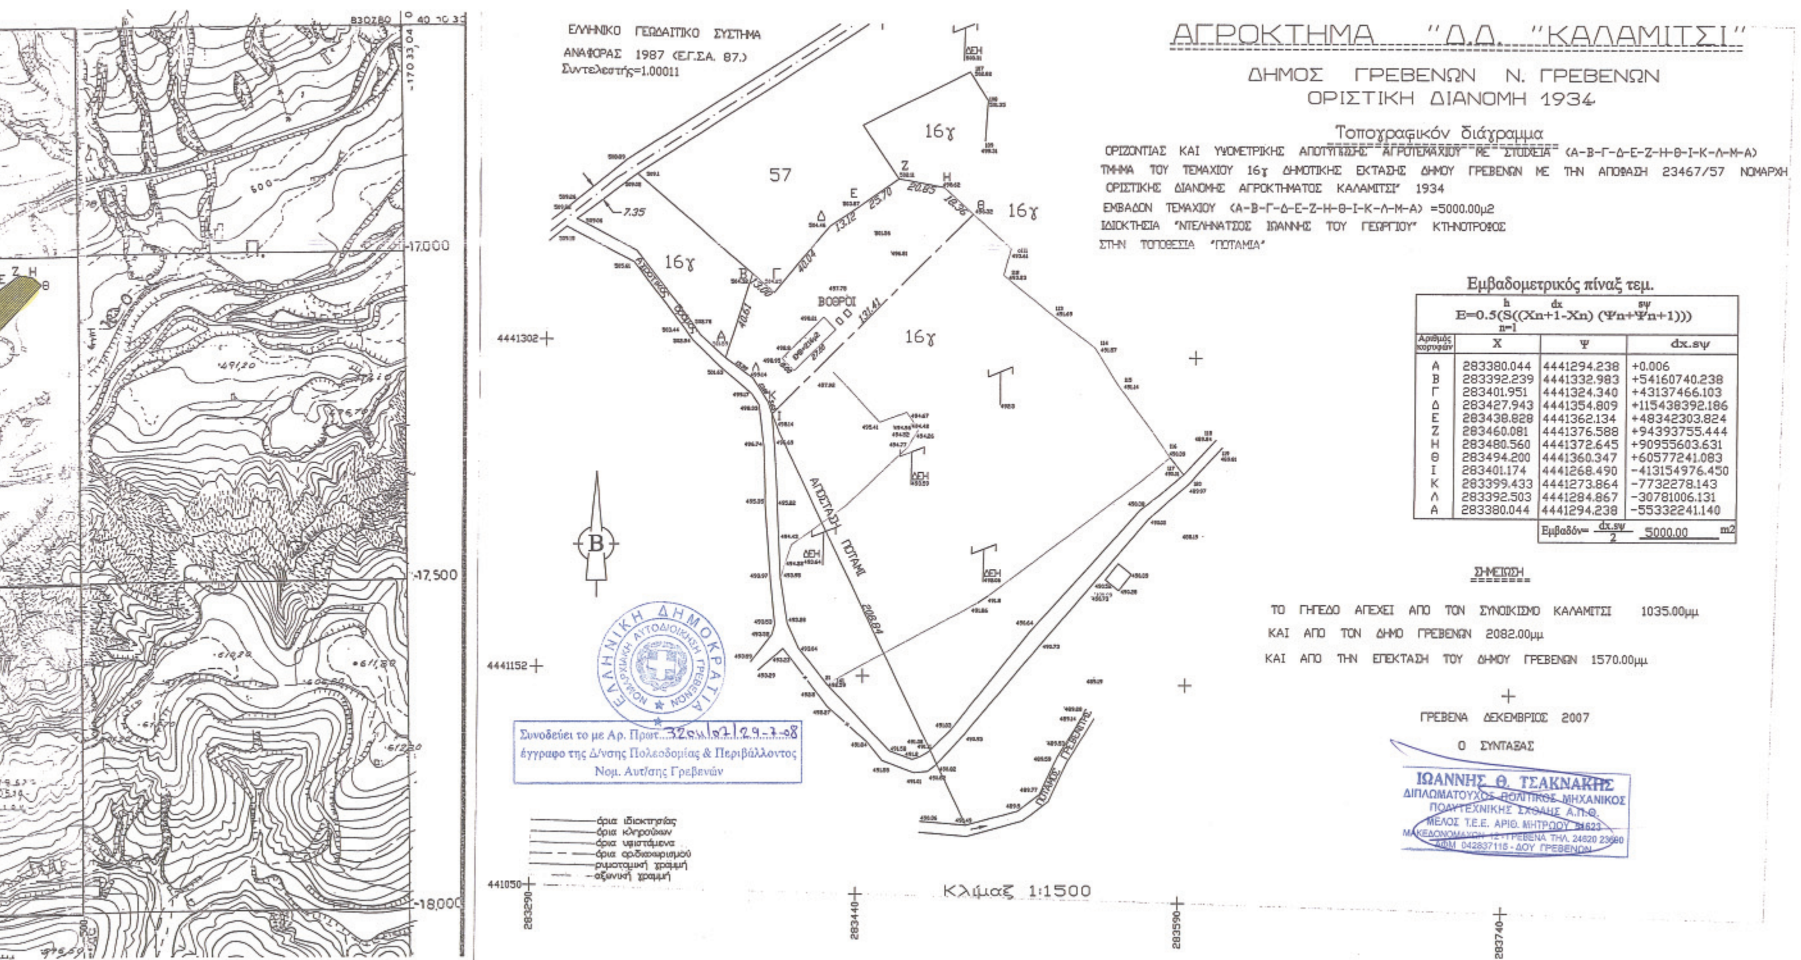

ΑΓΡΟΚΤΗΜΑ "Δ.Δ. "ΚΑΛΑΜΙΤΣΙ"

ΔΗΜΟΣ ΓΡΕΒΕΝΩΝ Ν. ΓΡΕΒΕΝΩΝ
ΟΡΙΣΤΙΚΗ ΔΙΑΝΟΜΗ 1934

Τοπογραφικόν διάγραμμα

ΟΡΙΖΟΝΤΙΑΣ ΚΑΙ ΥΨΟΜΕΤΡΙΚΗΣ ΑΠΟΤΥΠΩΣΗΣ ΑΓΡΟΤΕΜΑΧΙΟΥ ΜΕ ΣΤΟΙΧΕΙΑ (Α-Β-Γ-Δ-Ε-Ζ-Η-Θ-Ι-Κ-Λ-Μ-Α)
ΤΜΗΜΑ ΤΟΥ ΤΕΜΑΧΙΟΥ 16γ ΔΗΜΟΤΙΚΗΣ ΕΚΤΑΣΗΣ ΔΗΜΟΥ ΓΡΕΒΕΝΩΝ ΜΕ ΤΗΝ ΑΠΟΦΑΣΗ 23467/57 ΝΟΜΑΡΧΗ
ΟΡΙΣΤΙΚΗΣ ΔΙΑΝΟΜΗΣ ΑΓΡΟΚΤΗΜΑΤΟΣ ΚΑΛΑΜΙΤΣΙ" 1934
ΕΜΒΑΔΟΝ ΤΕΜΑΧΙΟΥ (Α-Β-Γ-Δ-Ε-Ζ-Η-Θ-Ι-Κ-Λ-Μ-Α) =5000.00μ2
ΙΔΙΟΚΤΗΣΙΑ "ΝΤΕΛΗΝΑΤΣΟΣ ΙΩΑΝΝΗΣ ΤΟΥ ΓΕΩΡΓΙΟΥ" ΚΤΗΝΟΤΡΟΦΟΣ
ΣΤΗΝ ΤΟΠΟΘΕΣΙΑ "ΠΟΤΑΜΙΑ"

Εμβαδομετρικός πίναξ τεμ.

$$E=0.5\left(\sum_{n=1}^{h}\left(X_{n+1}-X_n\right)\left(\Psi_n+\Psi_{n+1}\right)\right)$$

Αριθμός κορυφών	X	Ψ	dx.sψ
Α	283380.044	4441294.238	+0.006
Β	283392.239	4441332.983	+54160740.238
Γ	283401.951	4441324.340	+43137466.103
Δ	283427.943	4441354.809	+115438392.186
Ε	283438.828	4441362.134	+48342303.824
Ζ	283460.081	4441376.588	+94393755.444
Η	283480.560	4441372.645	+90955603.631
Θ	283494.200	4441360.347	+60577241.083
Ι	283401.174	4441268.490	-413154976.450
Κ	283399.433	4441273.864	-7732278.143
Λ	283392.503	4441284.867	-30781006.131
Α	283380.044	4441294.238	-55332241.140
		Εμβαδόν= dx.sψ / 2	5000.00 m2

ΣΗΜΕΙΩΣΗ

ΤΟ ΓΗΠΕΔΟ ΑΠΕΧΕΙ ΑΠΟ ΤΟΝ ΣΥΝΟΙΚΙΣΜΟ ΚΑΛΑΜΙΤΣΙ 1035.00μμ
ΚΑΙ ΑΠΟ ΤΟΝ ΔΗΜΟ ΓΡΕΒΕΝΩΝ 2082.00μμ
ΚΑΙ ΑΠΟ ΤΗΝ ΕΠΕΚΤΑΣΗ ΤΟΥ ΔΗΜΟΥ ΓΡΕΒΕΝΩΝ 1570.00μμ

ΓΡΕΒΕΝΑ ΔΕΚΕΜΒΡΙΟΣ 2007

Ο ΣΥΝΤΑΞΑΣ

ΙΩΑΝΝΗΣ Θ. ΤΣΑΚΝΑΚΗΣ
ΔΙΠΛΩΜΑΤΟΥΧΟΣ ΠΟΛΙΤΙΚΟΣ ΜΗΧΑΝΙΚΟΣ
ΠΟΛΥΤΕΧΝΙΚΗΣ ΣΧΟΛΗΣ Α.Π.Θ.
ΜΕΛΟΣ Τ.Ε.Ε. ΑΡΙΘ. ΜΗΤΡΩΟΥ 51623
ΜΑΚΕΔΟΝΟΜΑΧΩΝ 12 - ΓΡΕΒΕΝΑ ΤΗΛ. 24620 23680
ΑΦΜ 042837116 - ΔΟΥ ΓΡΕΒΕΝΩΝ

Αριθμ. 10191 (3)

Αλλαγή χρήσης γης τμήματος δημοτικής έκτασης από το υπ' αριθμ. 7636 κοινόχρηστο τεμαχίου του αγροκτήματος Δ .Δ .Άρνισσας Δήμου Βεγορίτιδος Ν. Πέλλας για την ανέγερση σταβλικών Εγκαταστάσεων

Ο ΝΟΜΑΡΧΗΣ ΠΕΛΛΑΣ

Έχοντας υπόψη:

1 - Τις διατάξεις του π.δ.30/1996 (ΦΕΚ 21 Α/1996) «Κώδικας Νομαρχιακής Αυτ/σης», όπως τροποποιήθηκε και ισχύει.

2.- Την υπ' αριθμ. 100/25.8.2003 (ΦΕΚ 1742Β/26.11.2003) απόφαση του Ν.Σ. Πέλλας.

3- Τις διατάξεις του ν. 1512/1985 (ΦΕΚ 4Α/1985) για τροποποίηση και συμπλήρωση Πολεοδομικών διατάξεων κ.λπ. και ειδικά το άρθρο 3 «περί καθορισμού χρήσεων παραχωρουμένων δημοτικών εκτάσεων»

4.- Τις διατάξεις του άρθρου 90 του «Κώδικα νομοθεσίας για την Κυβέρνηση και τα κυβερνητικά όργανα», που κυρώθηκε με το άρθρο πρώτο του π.δ/τος 63/2005 (ΦΕΚ 98 Α΄).

5- Το από 17 Ιουλίου 1923 ν.δ. «περί σχεδίων πόλεων, κωμών και οικισμών του Κράτους κ.λπ» όπως ισχύει σήμερα.

6.- Το υπ' αριθμ. 232/14.5.2007 έγγραφο της Κτηματικής Υπηρεσίας Ν. Πέλλας.

7.- Το υπ' αριθμ. 212/8.4.1996 έγγραφο του Δικαστικού Γραφείου Έδεσσας

8.- Το υπ' αριθμ. 17384/23.5.2007 έγγραφο της Δ/νσης Πολ.Γης Τμήμα Τοπογραφικής

9.- Το υπ' αριθμ. 17284/2.10.2007 έγγραφο του Τμήματος Πολεοδομίας Έδεσσας

10.- Το υπ' αριθμ. 39346/19.12.2005 έγγραφο του Τμήματος Πολιτικής Γης Έδεσσας

11.- Η υπ' αριθμ. .21709/2.7.2007 απόφαση Νομάρχη Πέλλας

12.- Το υπ' αριθμ. ΔΥΠ/Β3/Φ34α/2307/7.3.2008 του Τμήματος Υγείας Έδεσσας

13.- Το υπ' αριθμ. 1832/24.5.2007 έγγραφο της 11ης Εφορείας Βυζαντινών Αρχαιοτήτων

14.-Το υπ' αριθμ. 3447/21.5.2007 έγγραφο της ΙΖ΄ Εφορείας Προϊστορικών και Κλασσικών Αρχαιοτήτων.

15.- Το υπ' αριθμ. 3727/22.5.2007 έγγραφο της Δ/νσης Τουρισμού Κεντ. Μακεδονίας

16.- Το υπ' αριθμ. 2116/24.5.2007 έγγραφο του Δασαρχείου Έδεσσας

17.- Το υπ' αριθμ. 1462/17.3.2008 έγγραφο του Τμήματος Τοπικής Αυτ/σης και Ν.Π.Δ.Δ. Ν.Πέλλας με το οποίο διαβιβάζει το υπ' αριθμ.5/2007 απόσπασμα πρακτικού της 2.4.2007 συνεδριάσεως του Δημοτικού Συμβουλίου Δήμου Βεγορίτιδος, υπ' αριθμ. 113/075 απόφασης.

18.- Το τοπογραφικό διάγραμμα σε κλίμακα 1:2000, αποφασίζουμε:

1.- Καθορίζουμε την χρήση γης του γηπέδου με στοιχεία ΑΒΓΔΑ, που αποτελεί τμήμα του υπ' αριθμ. 7636 κοινοχρήστου αγροτεμαχίου, αγροκτήματος Δ.Δ. Άρνισσας του Δήμου Βεγορίτιδος Ν. Πέλλας, εμβαδού 4003,00 τ.μ., όπως αυτό απεικονίζεται στο συνημμένο στην παρούσα απόφαση τοπογραφικό διάγραμμα με κλίμακα 1:2000 που θεωρήθηκε από τον Δ/ντή της Δ/νσης Πολεοδομικού Σχεδιασμού-Οικισμού και Χωροταξίας Ν.Α. Πέλλας με την από 28 Μαΐου 2008 πράξη, σαν χώρο για την ανέγερση σταβλικών εγκαταστάσεων.

Η απόφαση αυτή δεν απαλλάσσει τον ενδιαφερόμενο από την υποχρέωση λήψης των σχετικών αδειών.

Κατά της παρούσας επιτρέπεται σύμφωνα με το άρθρο 69 του π.δ. 30/1996 (ΦΕΚ 21/Α) η άσκηση προσφυγής ενώπιον του Γενικού Γραμματέα Περιφέρειας μόνο για παράβαση νόμου μέσα σε αποκλειστική προθεσμία τριάντα (30) ημερών από την λήψη της παρούσας που κατατίθεται στο Τμήμα Πολεοδομίας της Ν. Α. Πέλλας.

Κατά της απόφασής μας αυτής, ως και της εκδιδομένης αποφάσεως επί της προσφυγής του άρθρου 69 του π.δ.30/1996, επιτρέπεται αίτηση ακύρωσης ως και αίτηση αναστολής εκτέλεσης της προσβαλλόμενης απόφασής μας, ενώπιον του Συμβουλίου της Επικράτειας, μέσα σε αποκλειστική προθεσμία εξήντα (60) ημερών.

Η απόφαση αυτή με το τοπογραφικό διάγραμμα να δημοσιευθεί στην Εφημερίδα της Κυβερνήσεως.


Έδεσσα, 28 Μαΐου 2008

Ο Νομάρχης


Μ. ΚΑΡΑΜΑΝΗΣ

ΕΘΝΙΚΟ ΤΥΠΟΓΡΑΦΕΙΟ
Για τεχνικούς λόγους στο σχεδιάγραμμα, έγινε σμίκρυνση, κατά ποσοστό 40%

ΑΓ ΡΟΚΤΗΜΑ "ΑΡΝΙΣΣΑ" Ν. ΠΕΛΛΑΣ
ΟΡΙ ΙΚΗ ΔΙΑΝΟΜΗ ΤΟΥ 1939 κ' 1953
ΑΓΡΟΤΕΜΑ ΙΟ 7636 ΧΕΡΣΟΛΕΙΒΑΔΟ ΚΟΙΝΟΧΡΗΣΤΟ

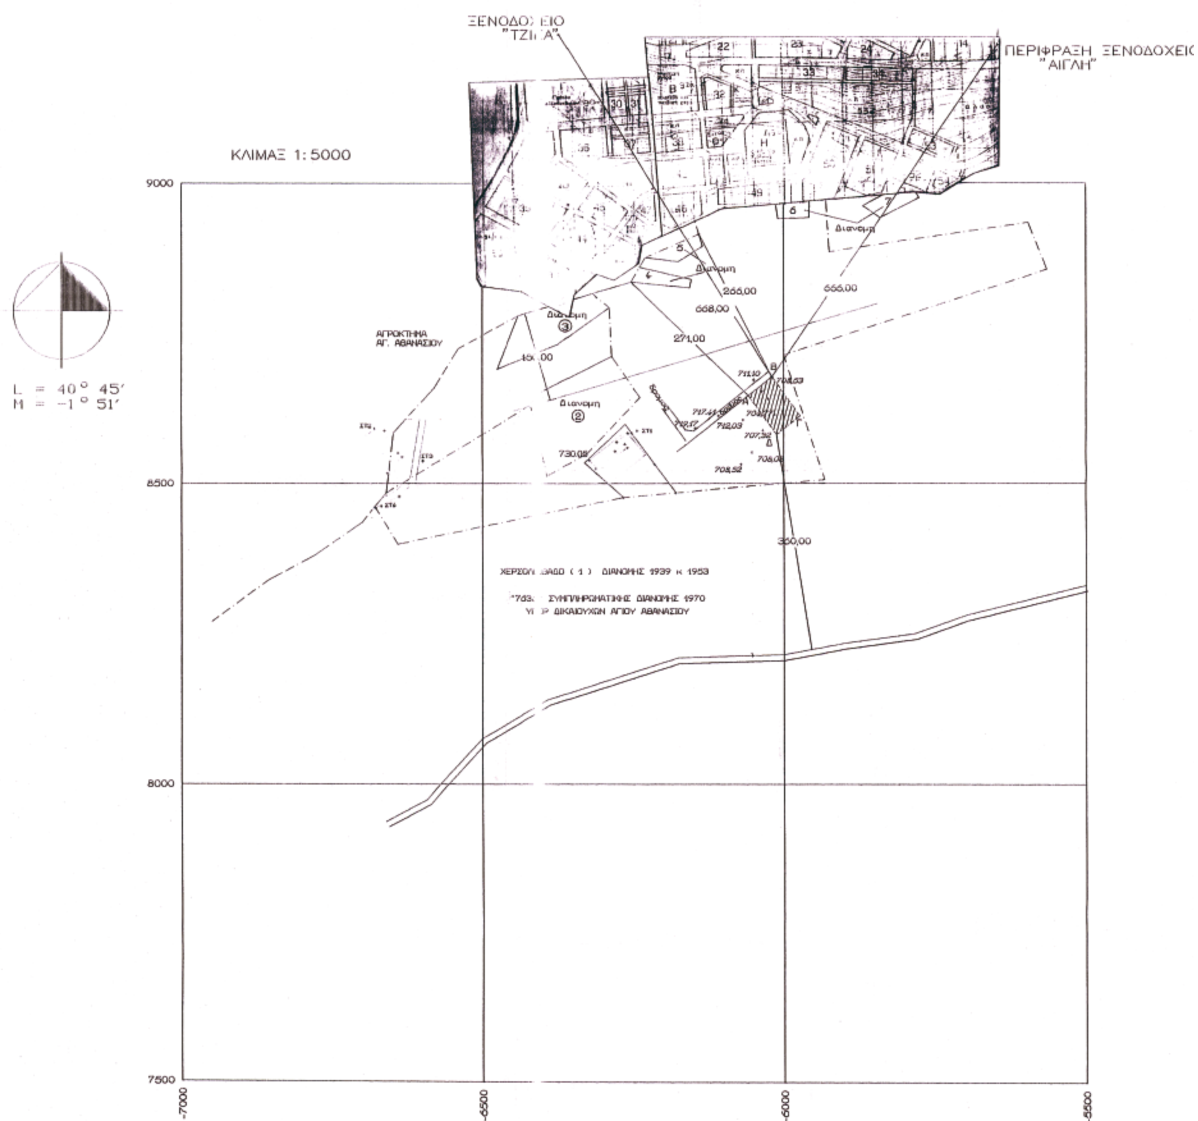

ΔΟΧΕΙΟΥ

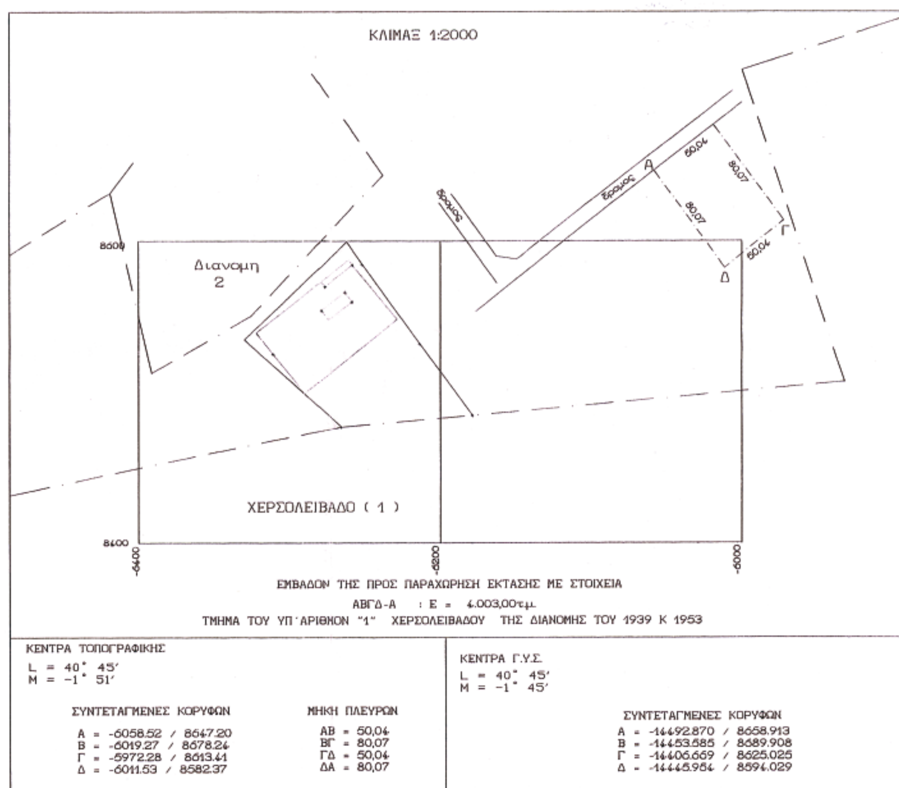

ΑΠΟΣΠΑΣΜΑ ΑΠΟ ΤΟΝ ΧΑΡΤΗ ΤΗΣ Γ.Υ.Σ.
ΚΛΙΜΑΞ 1:50000

L = 40° 45′
M = -1° 45′



ΑΠΟΣΤΑΣΕΙΣ

ΑΠΟΣΤΑΣΗ ΑΠΟ ΟΡΙΟ ΟΙΚΙΣΜΟΥ Ν. ΑΓΙΟΥ ΑΘΑΝΑΣΙΟΥ : 266,00μ
ΑΠΟΣΤΑΣΗ ΑΠΟ ΠΟΤΑΜΙΑ ΣΥΝΕΧΟΥΣ ΡΟΗΣ : ΔΕΝ ΥΠΑΡΧΟΥΝ
ΑΠΟΣΤΑΣΗ ΑΠΟ ΣΙΔΗΡΟΔΡΟΜΙΚΗ ΓΡΑΜΜΗ : 450,00μ
ΑΠΟΣΤΑΣΗ ΑΠΟ ΓΡΑΜΜΕΣ ΜΕΤΑΦΟΡΑΣ ΡΕΥΜΑΤΟΣ ΔΕΗ : ΔΕΝ ΥΠΑΡΧΟΥΝ
ΑΠΟΣΤΑΣΗ ΑΠΟ ΔΡΟΜΟ : 360,00μ
ΑΠΟΣΤΑΣΗ ΑΠΟ ΚΕΝΤΡΟ ΥΓΕΙΑΣ ΑΡΝΙΣΣΑΣ : 5700,00μ
ΑΠΟΣΤΑΣΗ ΑΠΟ ΛΙΜΝΗ ΒΕΓΟΡΙΤΙΔΑ : ΜΕΓΑΛΥΤΕΡΗ ΤΩΝ 2000μ
ΑΠΟΣΤΑΣΗ ΑΠΟ ΞΕΝΟΔΟΧΕΙΟ "ΑΙΓΛΗ" : 655,00μ
ΑΠΟΣΤΑΣΗ ΑΠΟ ΞΕΝΟΔΟΧΕΙΟ "ΤΖΙΚΑ" : 658,00μ

ΤΟΠΟΓΡΑΦΙΚΟ ΔΙΑΓΡΑΜΜΑ

ΚΛΙΜΑΚΑ 1:2000

ΑΠΟΤΥΠΩΣΗ ΤΟΥ Α-Β-Γ-Δ-Α ΤΜΗΜΑΤΟΣ ΓΗΣ ΔΗΜΟΤΙΚΗΣ ΕΚΤΑΣΗΣ ΑΠΟ ΤΟ ΑΡΙΘΜ.7636 ΚΟΙΝΟΧΡΗΣΤΟΥ ΑΓΡΟΚΤΗΜΑΤΟΣ Δ.Δ. ΑΡΝΙΣΣΑΣ ΔΗΜΟΥ ΒΕΓΟΡΙΤΙΔΟΣ Ν.ΠΕΛΛΑΣ

Το διάγραμμα αυτό συνοδεύει την αριθμ.10191/28-5-2008 απόφαση Νομάρχη Πέλλας που αφορά «Αλλαγή χρήσης γης τμήματος δημοτικής έκτασης από το αριθμ.7636 κοινόχρηστο τεμάχιο του αγροκτήματος Δ.Δ.Άρνισσας Δήμου Βεγορίτιδος Ν.Πέλλας» για την ανέγερση σταβλικών εγκαταστάσεων

Η ΣΥΝΤΑΞΑΣΑ

Λ.ΓΚΟΥΒΑ
Μηχ.ΠΕ2 με Β'βο

ΕΔΕΣΣΑ, 28 ΜΑΪΟΥ 2008

Θ Ε Ω Ρ Η Θ Η Κ Ε
Ε.Ν.
Ο Δ/ντής Δ/σης Πολ/κού
Σχεδ/σμού – Οικισμού και Χωρ/ξίας
Ν.Α.Πέλλας

ΤΕΛΙΑΝΙΔΗΣ ΘΕΟΧΑΡΗΣ
Μηχ.ΠΕ2 με Α΄βο


04003942108080008

ΑΠΟ ΤΟ ΕΘΝΙΚΟ ΤΥΠΟΓΡΑΦΕΙΟ
ΚΑΠΟΔΙΣΤΡΙΟΥ 34 * ΑΘΗΝΑ 104 32 * ΤΗΛ. 210 52 79 000 * FAX 210 52 21 004
ΗΛΕΚΤΡΟΝΙΚΗ ΔΙΕΥΘΥΝΣΗ: http://www.et.gr – e-mail: webmaster.et@et.gr